



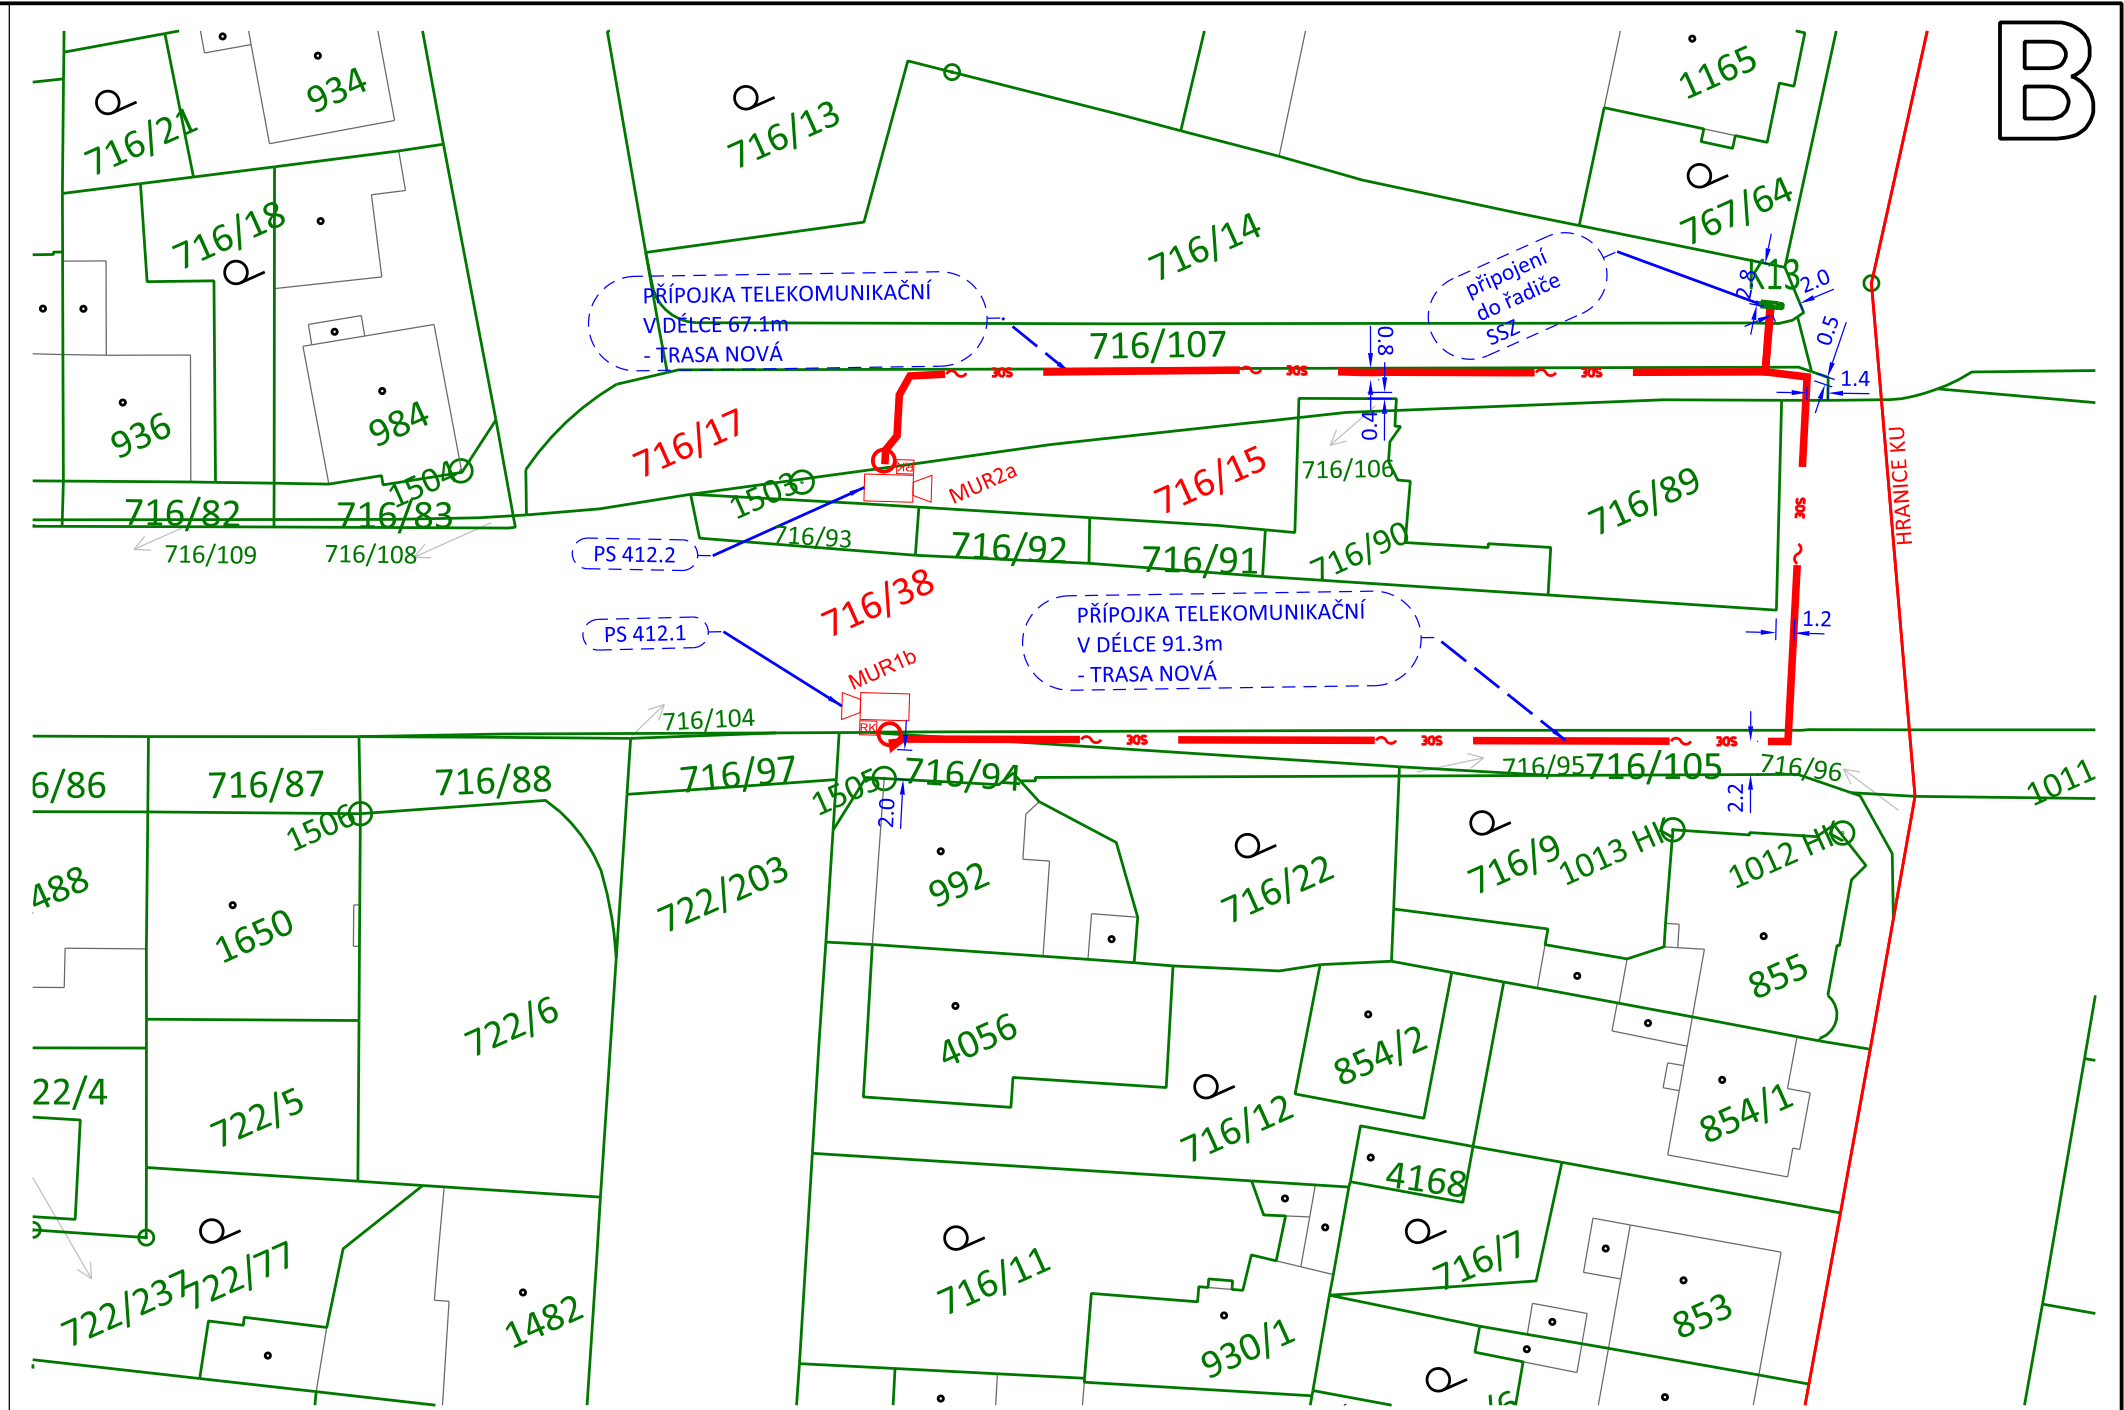

LEGENDA


- Nová trasa kabelu (PŘÍPOJKA TELEKOMUNIKAČNÍHO VEDENÍ)
- Hranice parcel
- Vnitřní kresbá
- Pozemek dotčen stavbou

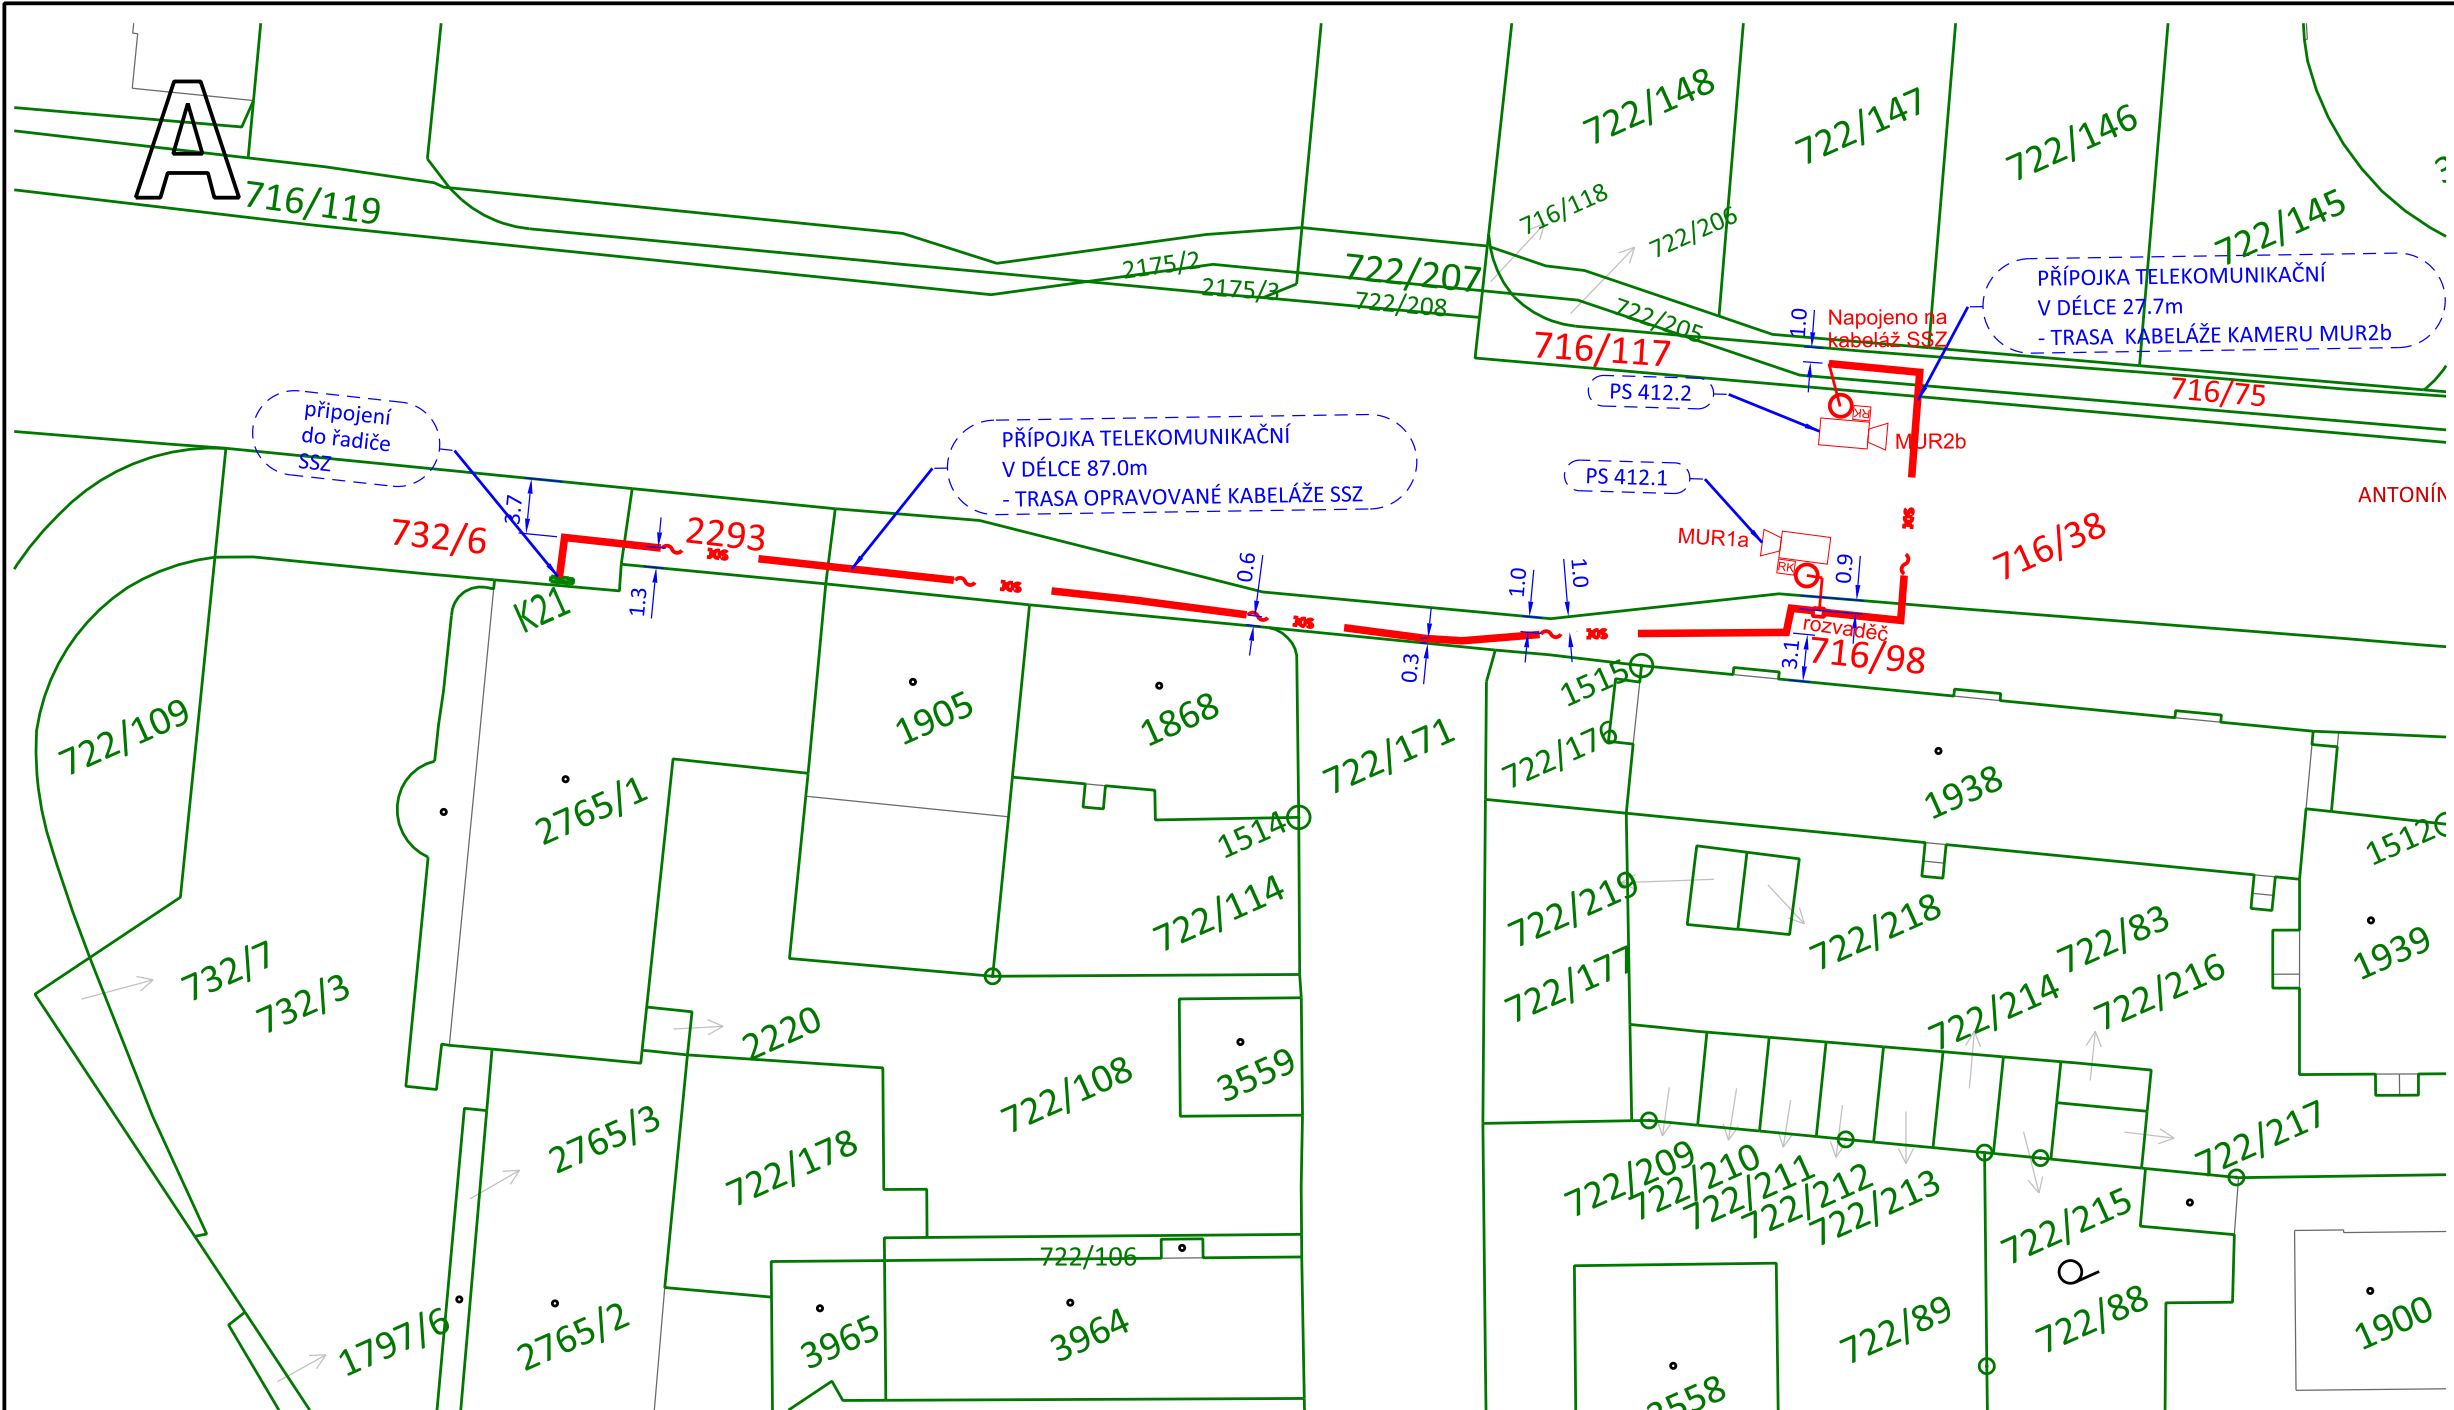

Poznámky:

k.ú.Pražské Předměstí

PS 412 - PS 412 - MĚŘENÍ ÚSEKOVÉ RYCHLOSTI

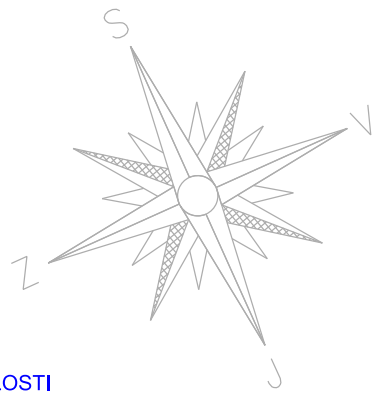

Hlavní projektant:	Vedoucí projektant:	Vypracoval:	Kontroloval:	CROSS CROSS Zlín, a.s. Hasičská 397 763 02 Zlín, Louky Tel: 577110211 E-MAIL: cross@cross.cz	
Ing. Luděk Obrdlík	Ing. Marek Urban	Ing. Marek Urban	Ing. Daniel Hokeš		
Stavba:				HIP:	
INTELIGENTNÍ DOPRAVNÍ SYSTEM V HRADCI KRÁLOVÉ				Číslo zakázky:	OPR-2020-000008
				Stupeň dokumentace:	DUS,DUR
Objekt: PS 412– MUR –MĚŘENÍ ÚSEKOVÉ RYCHLOSTI				Datum 1. vydání:	III-20
Profese:				Měřítko:	1:2 880
Obsah:				Formát:	3A4
C2.1 KATASTRÁLNÍ SITUAČNÍ VÝKRES - CELKOVÝ				Datum revize:	Výtisk číslo:
				--	C2.1
Soubor:	Číslo výkresu:	Číslo revize:		00	
DUR+DSP_K1.dgn					