

SO 180 Dopravně inženýrské opatření

Objednatel:



ŘEDITELSTVÍ SILNIC A DÁLNIC ČR

Ředitelství silnic a dálnic ČR

Na Pankráci 546/56, 140 00 Praha 4

ŘSD ČR SPRÁVA Hradec Králové

Pouchovská 401, 503 41 Hradec Králové

DOPRAVNÍ ZNAČENÍ EUROVIA ZÁVOD EMULZE KOLÍN



Akce

I/37 HRADEC KRÁLOVÉ
RAŠINOVA TRÍDA - PHS

Příloha

SITUACE DOPRAVNÍHO OPATŘENÍ

Termín: 24.5. - 21.11. 2021

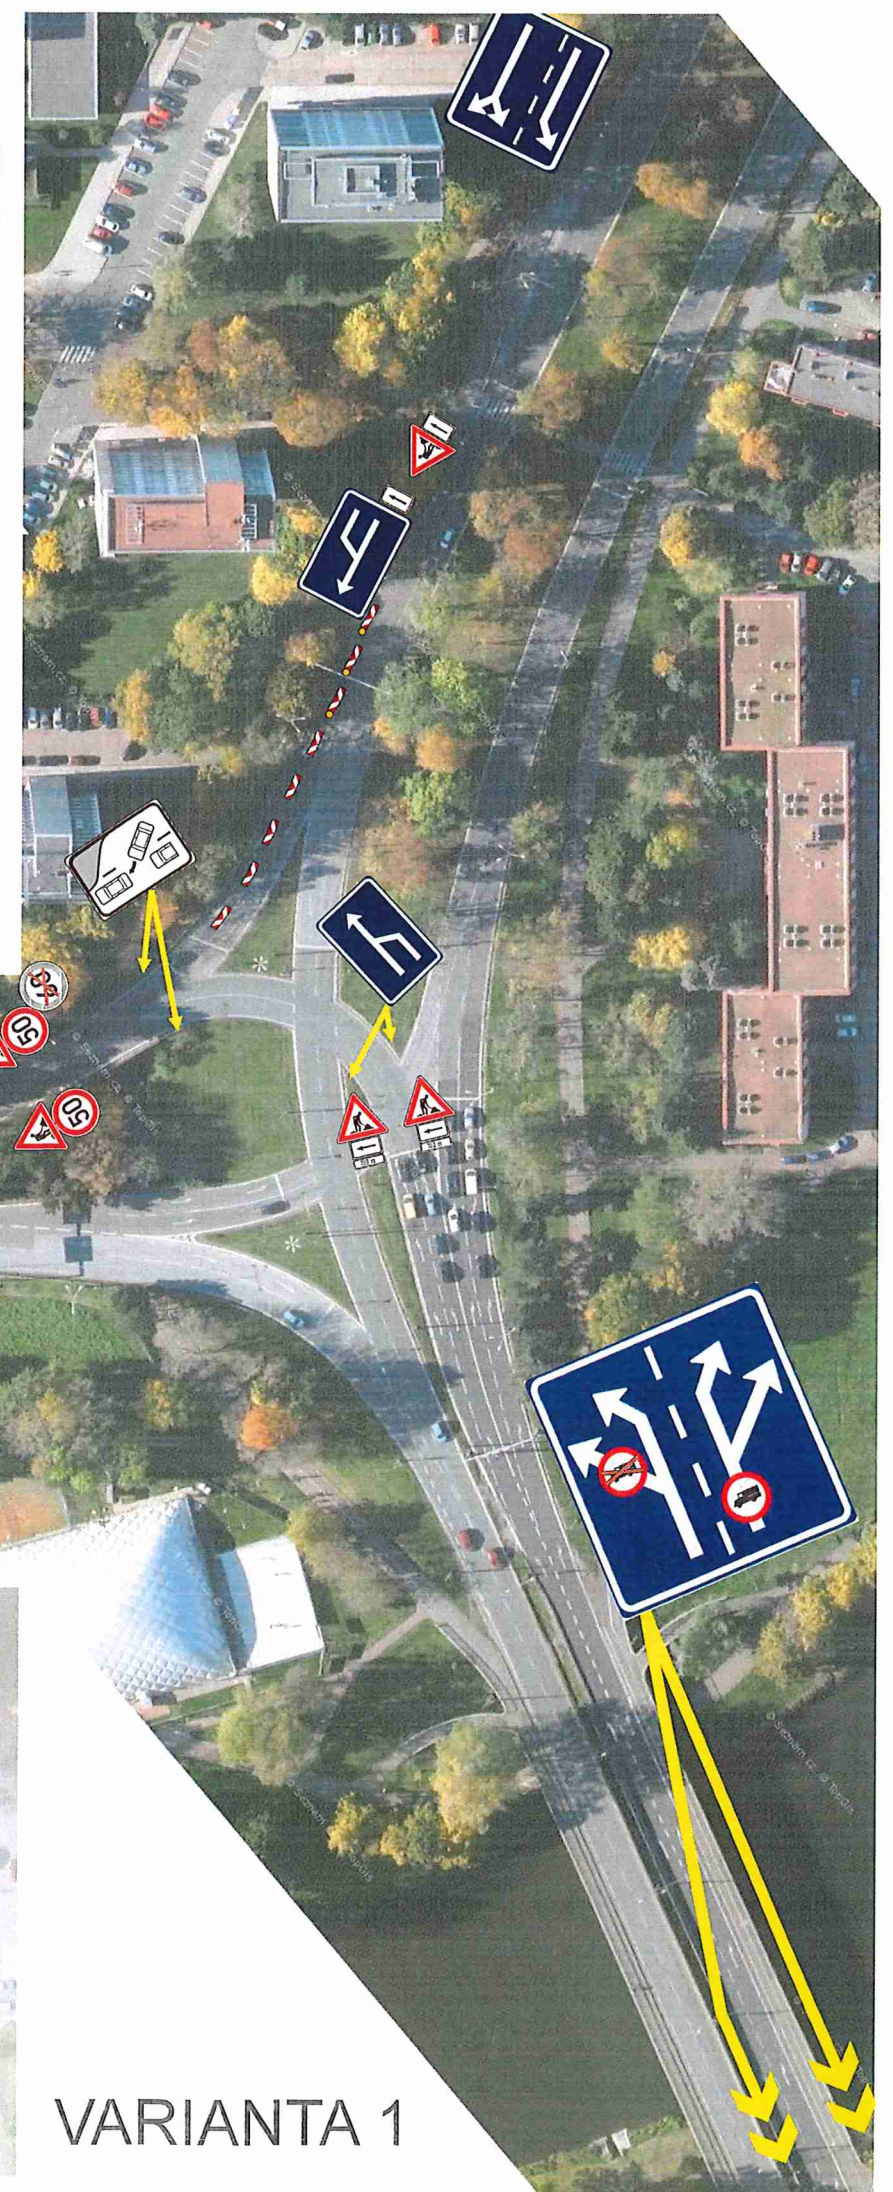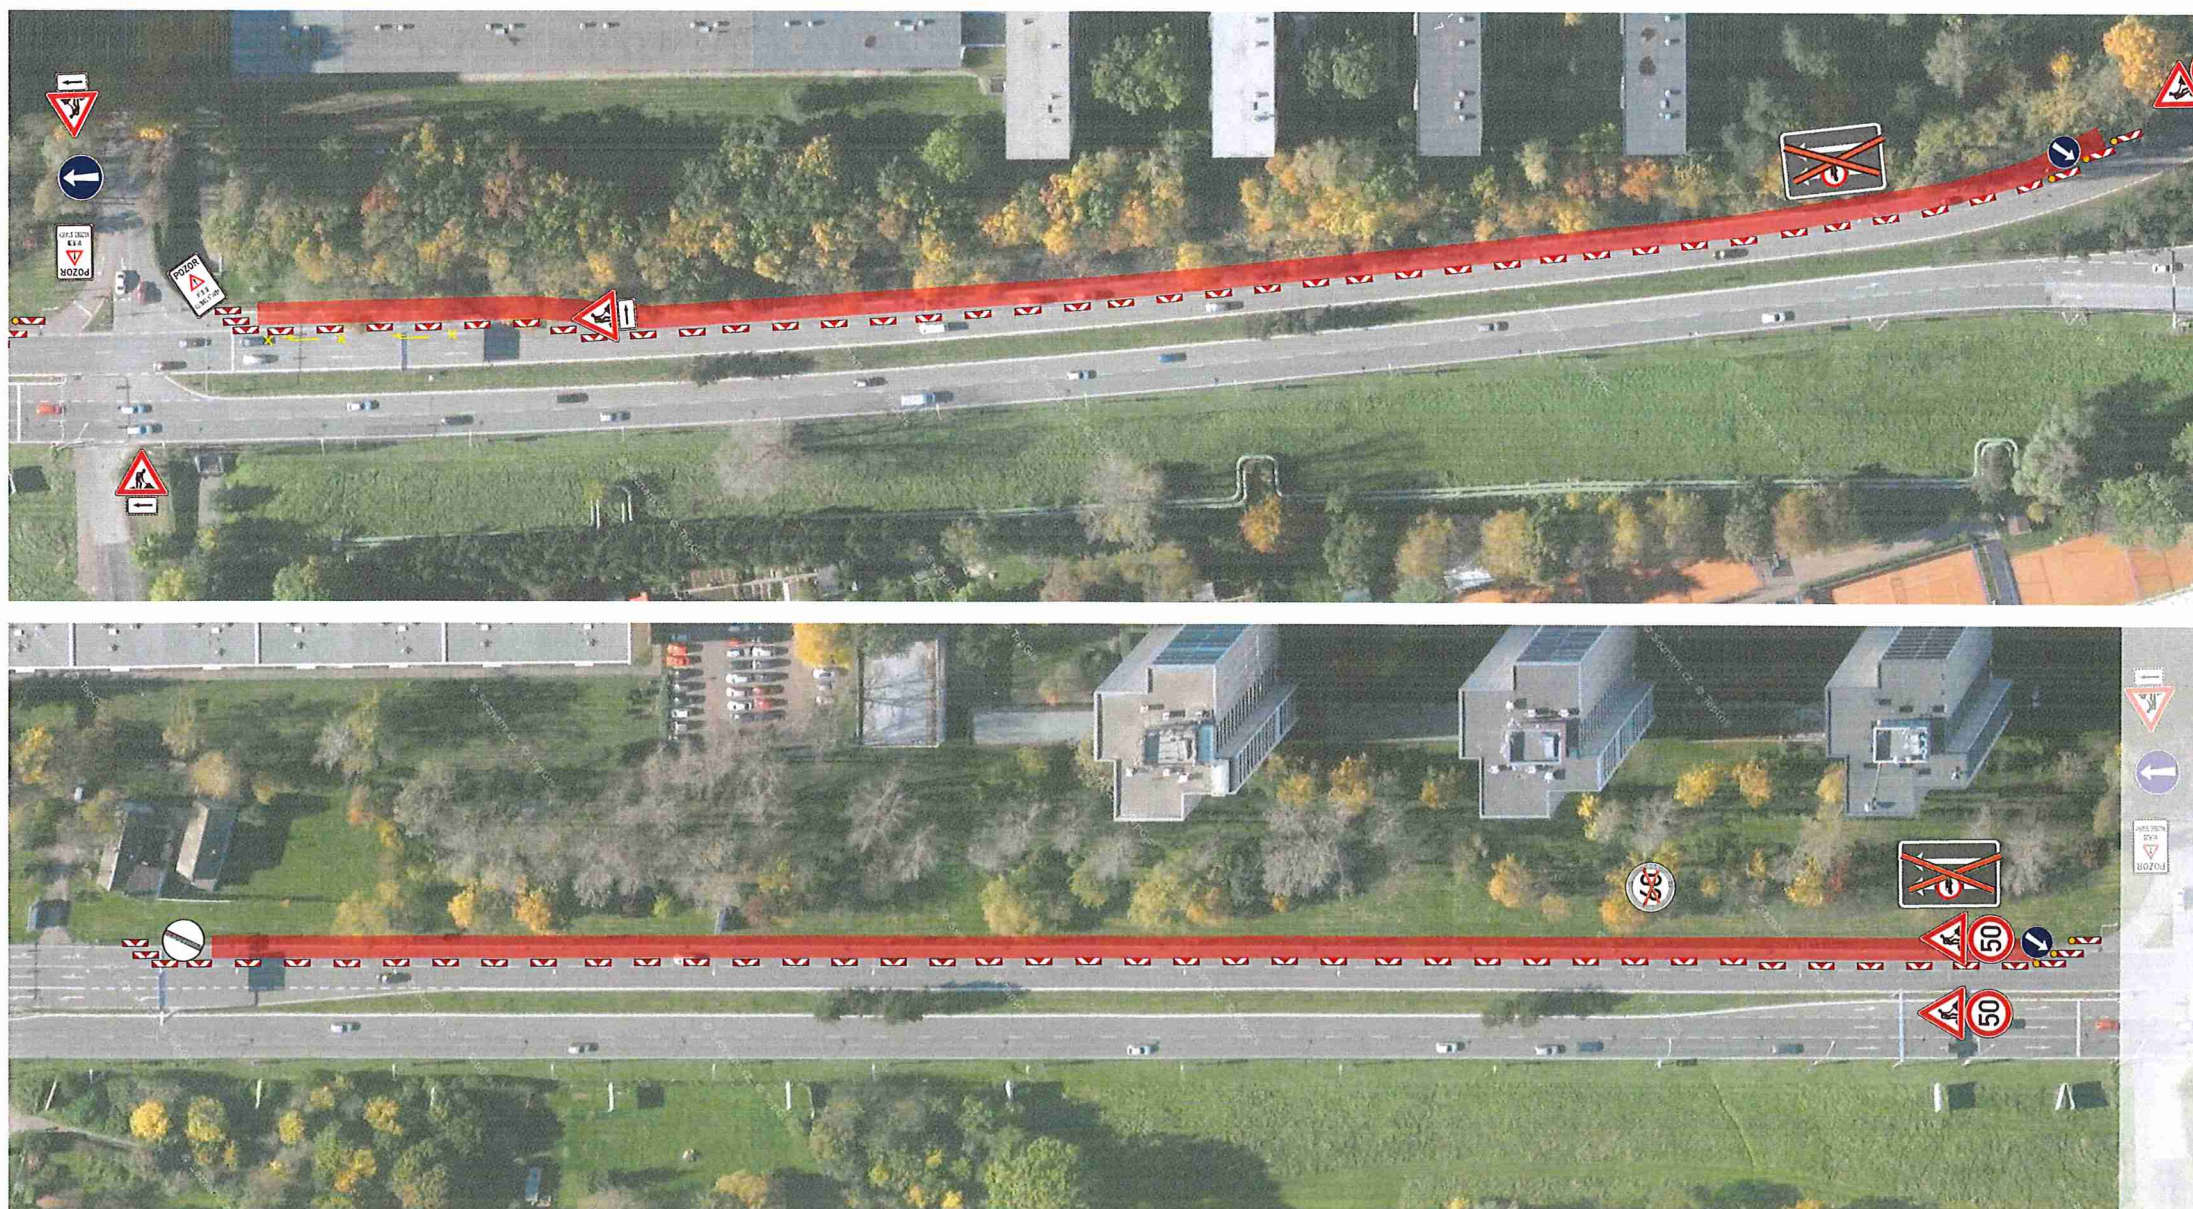

VARIANTA 1

SO 180 Dopravně inženýrské opatření

Objednatel:



ŘEDITELSTVÍ SILNIC A DÁLNIC ČR

Ředitelství silnic a dálnic ČR

Na Pankráci 546/56, 140 00 Praha 4

ŘSD ČR SPRÁVA Hradec Králové

Pouchovská 401, 503 41 Hradec Králové

DOPRAVNÍ ZNAČENÍ EUROVIA ZÁVOD EMULZE KOLÍN


Akce

I/37 HRADEC KRÁLOVÉ
RAŠÍNOVA TRÍDA - PHS

Příloha

SITUACE DOPRAVNÍHO OPAČENÍ

Termín: 24.5. - 21.11. 2021

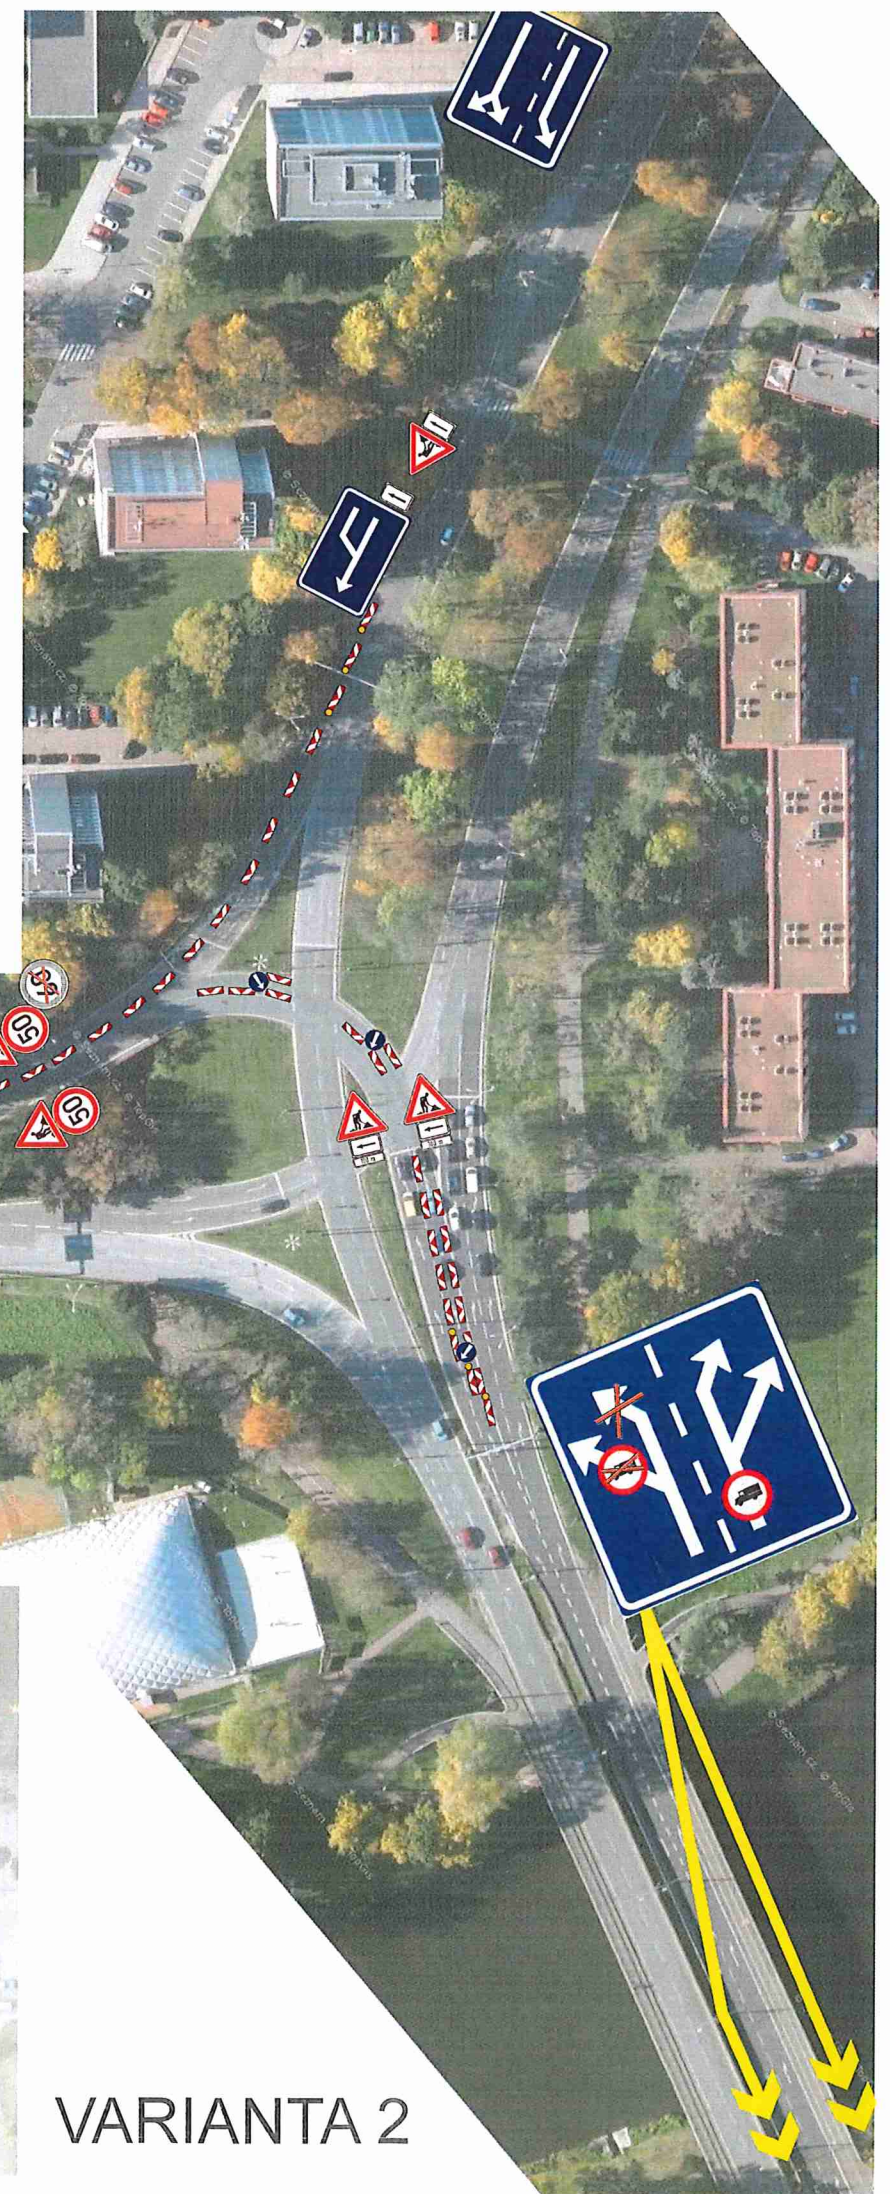

VARIANTA 2